


附件3

惠州市惠东县2023年度第三十八批次城镇建设用地被征地四至红线图

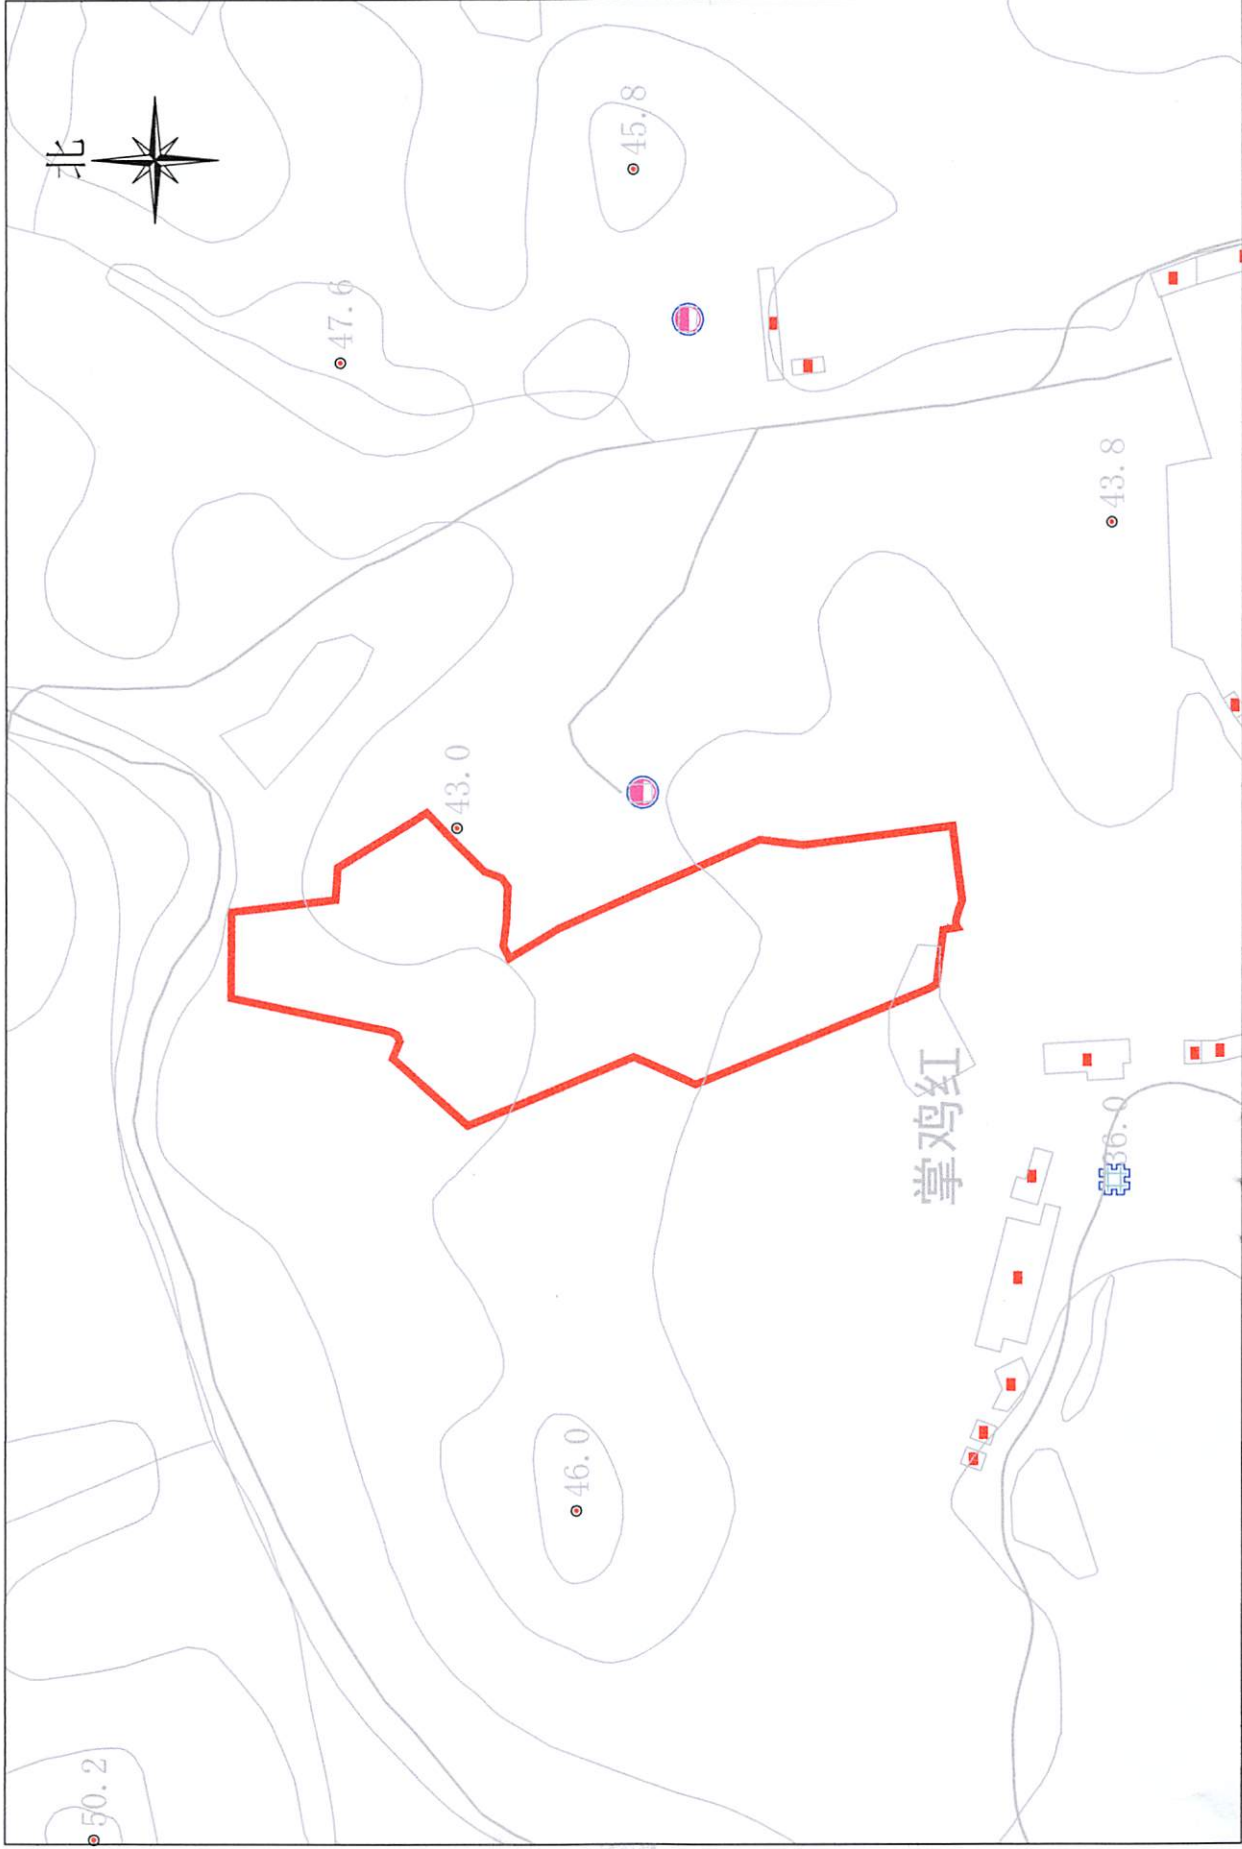

2000国家大地坐标系114°

绘图日期：2024年1月

比例：1:3000

总面积：20467.20m²