


(大岭街道湖洲一路) 拟征收土地四至界线图

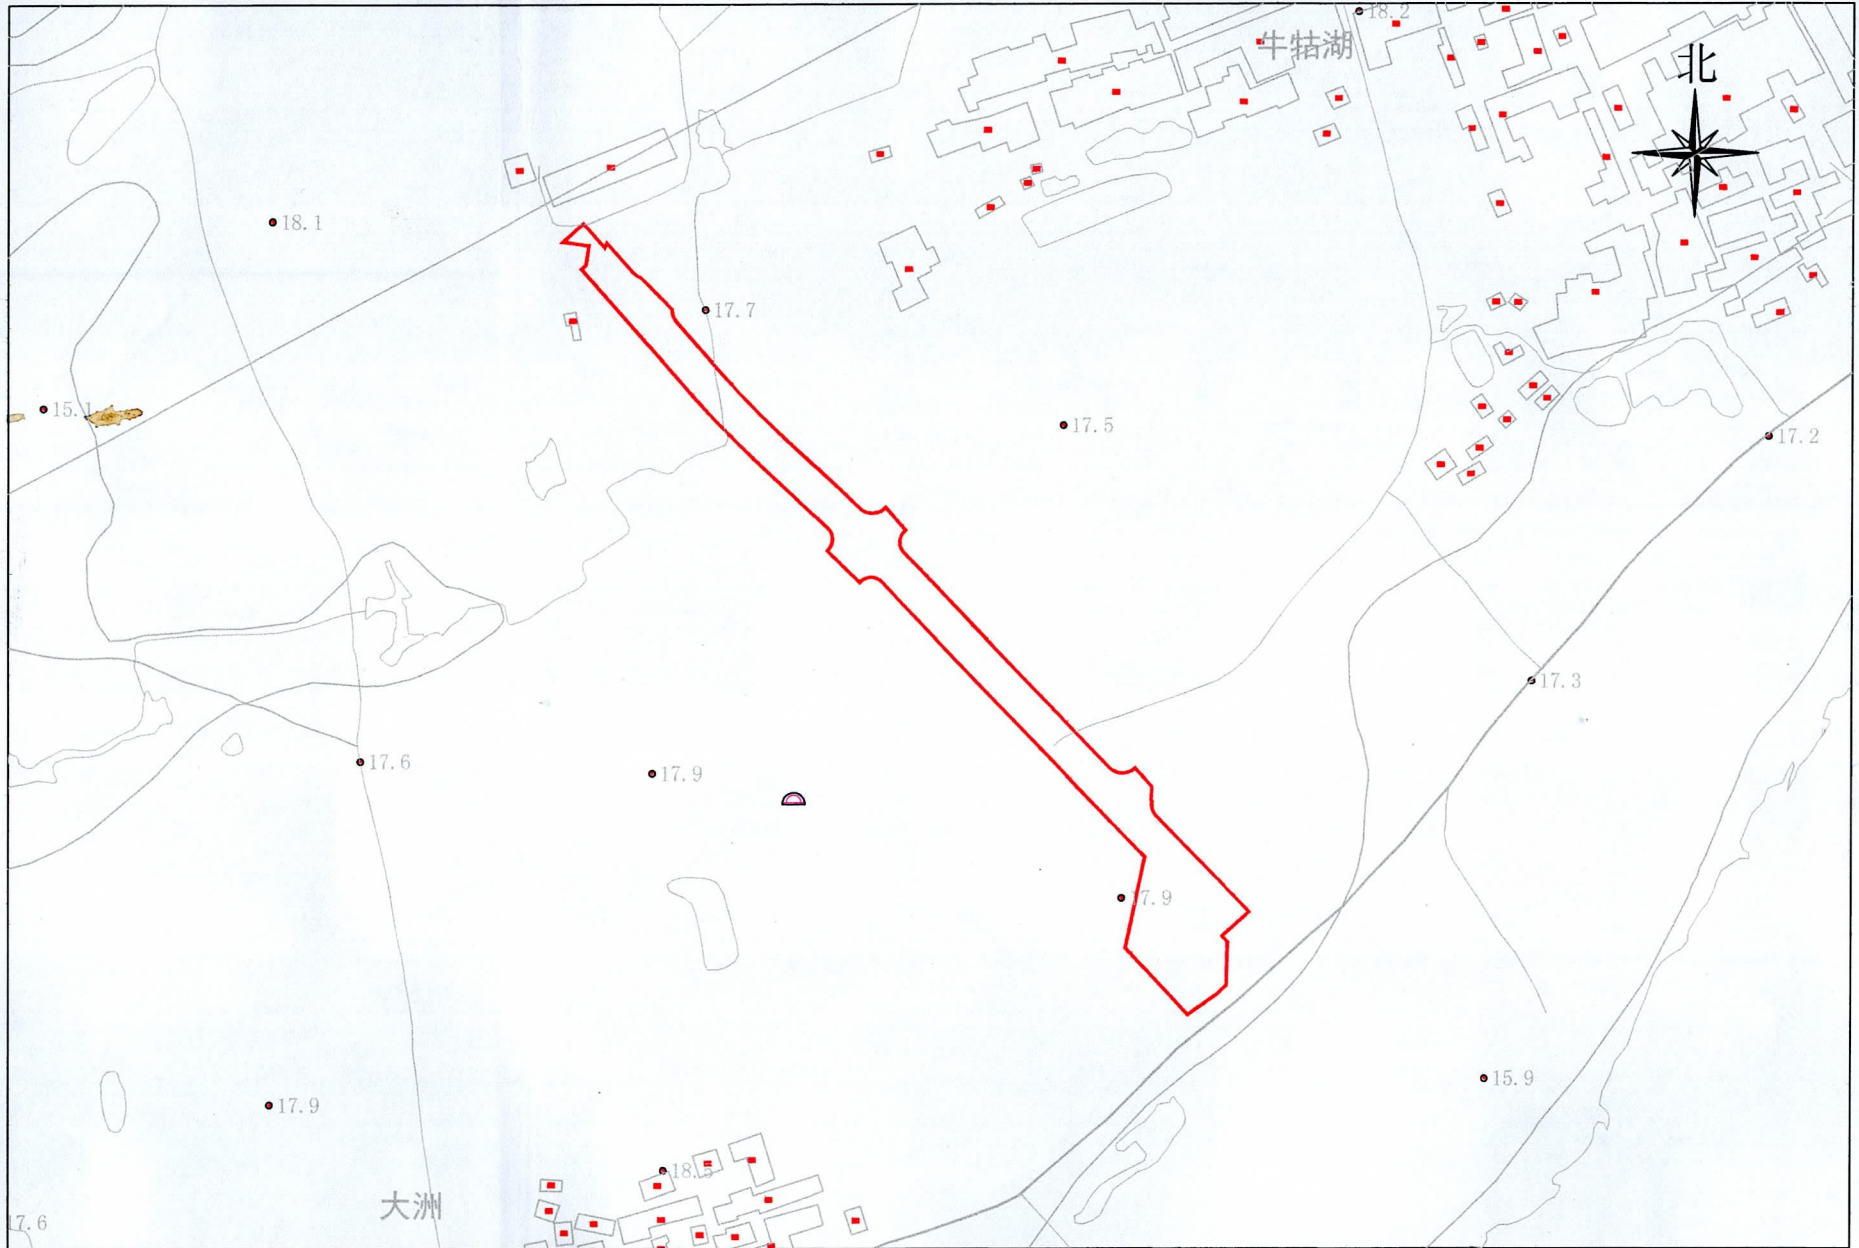

2000国家大地坐标系114°
绘图日期：2024年8月

比例：1:5000

总面积：19849.07m²